



# REVITALIZACIÓN - Bº VILLA EL LIBERTADOR DETALLE DEL SECTOR

## REFERENCIAS


<b>Bº Villa El Libertador</b>		
<b>A</b> Basurero tipo mod. P1, ver esp. vec.	Alcol veredas curvo a zero	Rampas de acceso
<b>B</b> Bebedero ver esp. vec.	Cazuella con borde de Hº	Bancos de Homígn
	Arcoado existente	Mesa y bancas de Homígn

### Referencias Estación saludable

Calapaja servicio	Rampa simple
Máquina de pedalar con remo	Banco de esteras salud

### Referencias Patio de Juegos

Tempor dble	Rampa espiral	Pano barberos
Fuente viva	Tapador fútbol mediano	Cambio musical

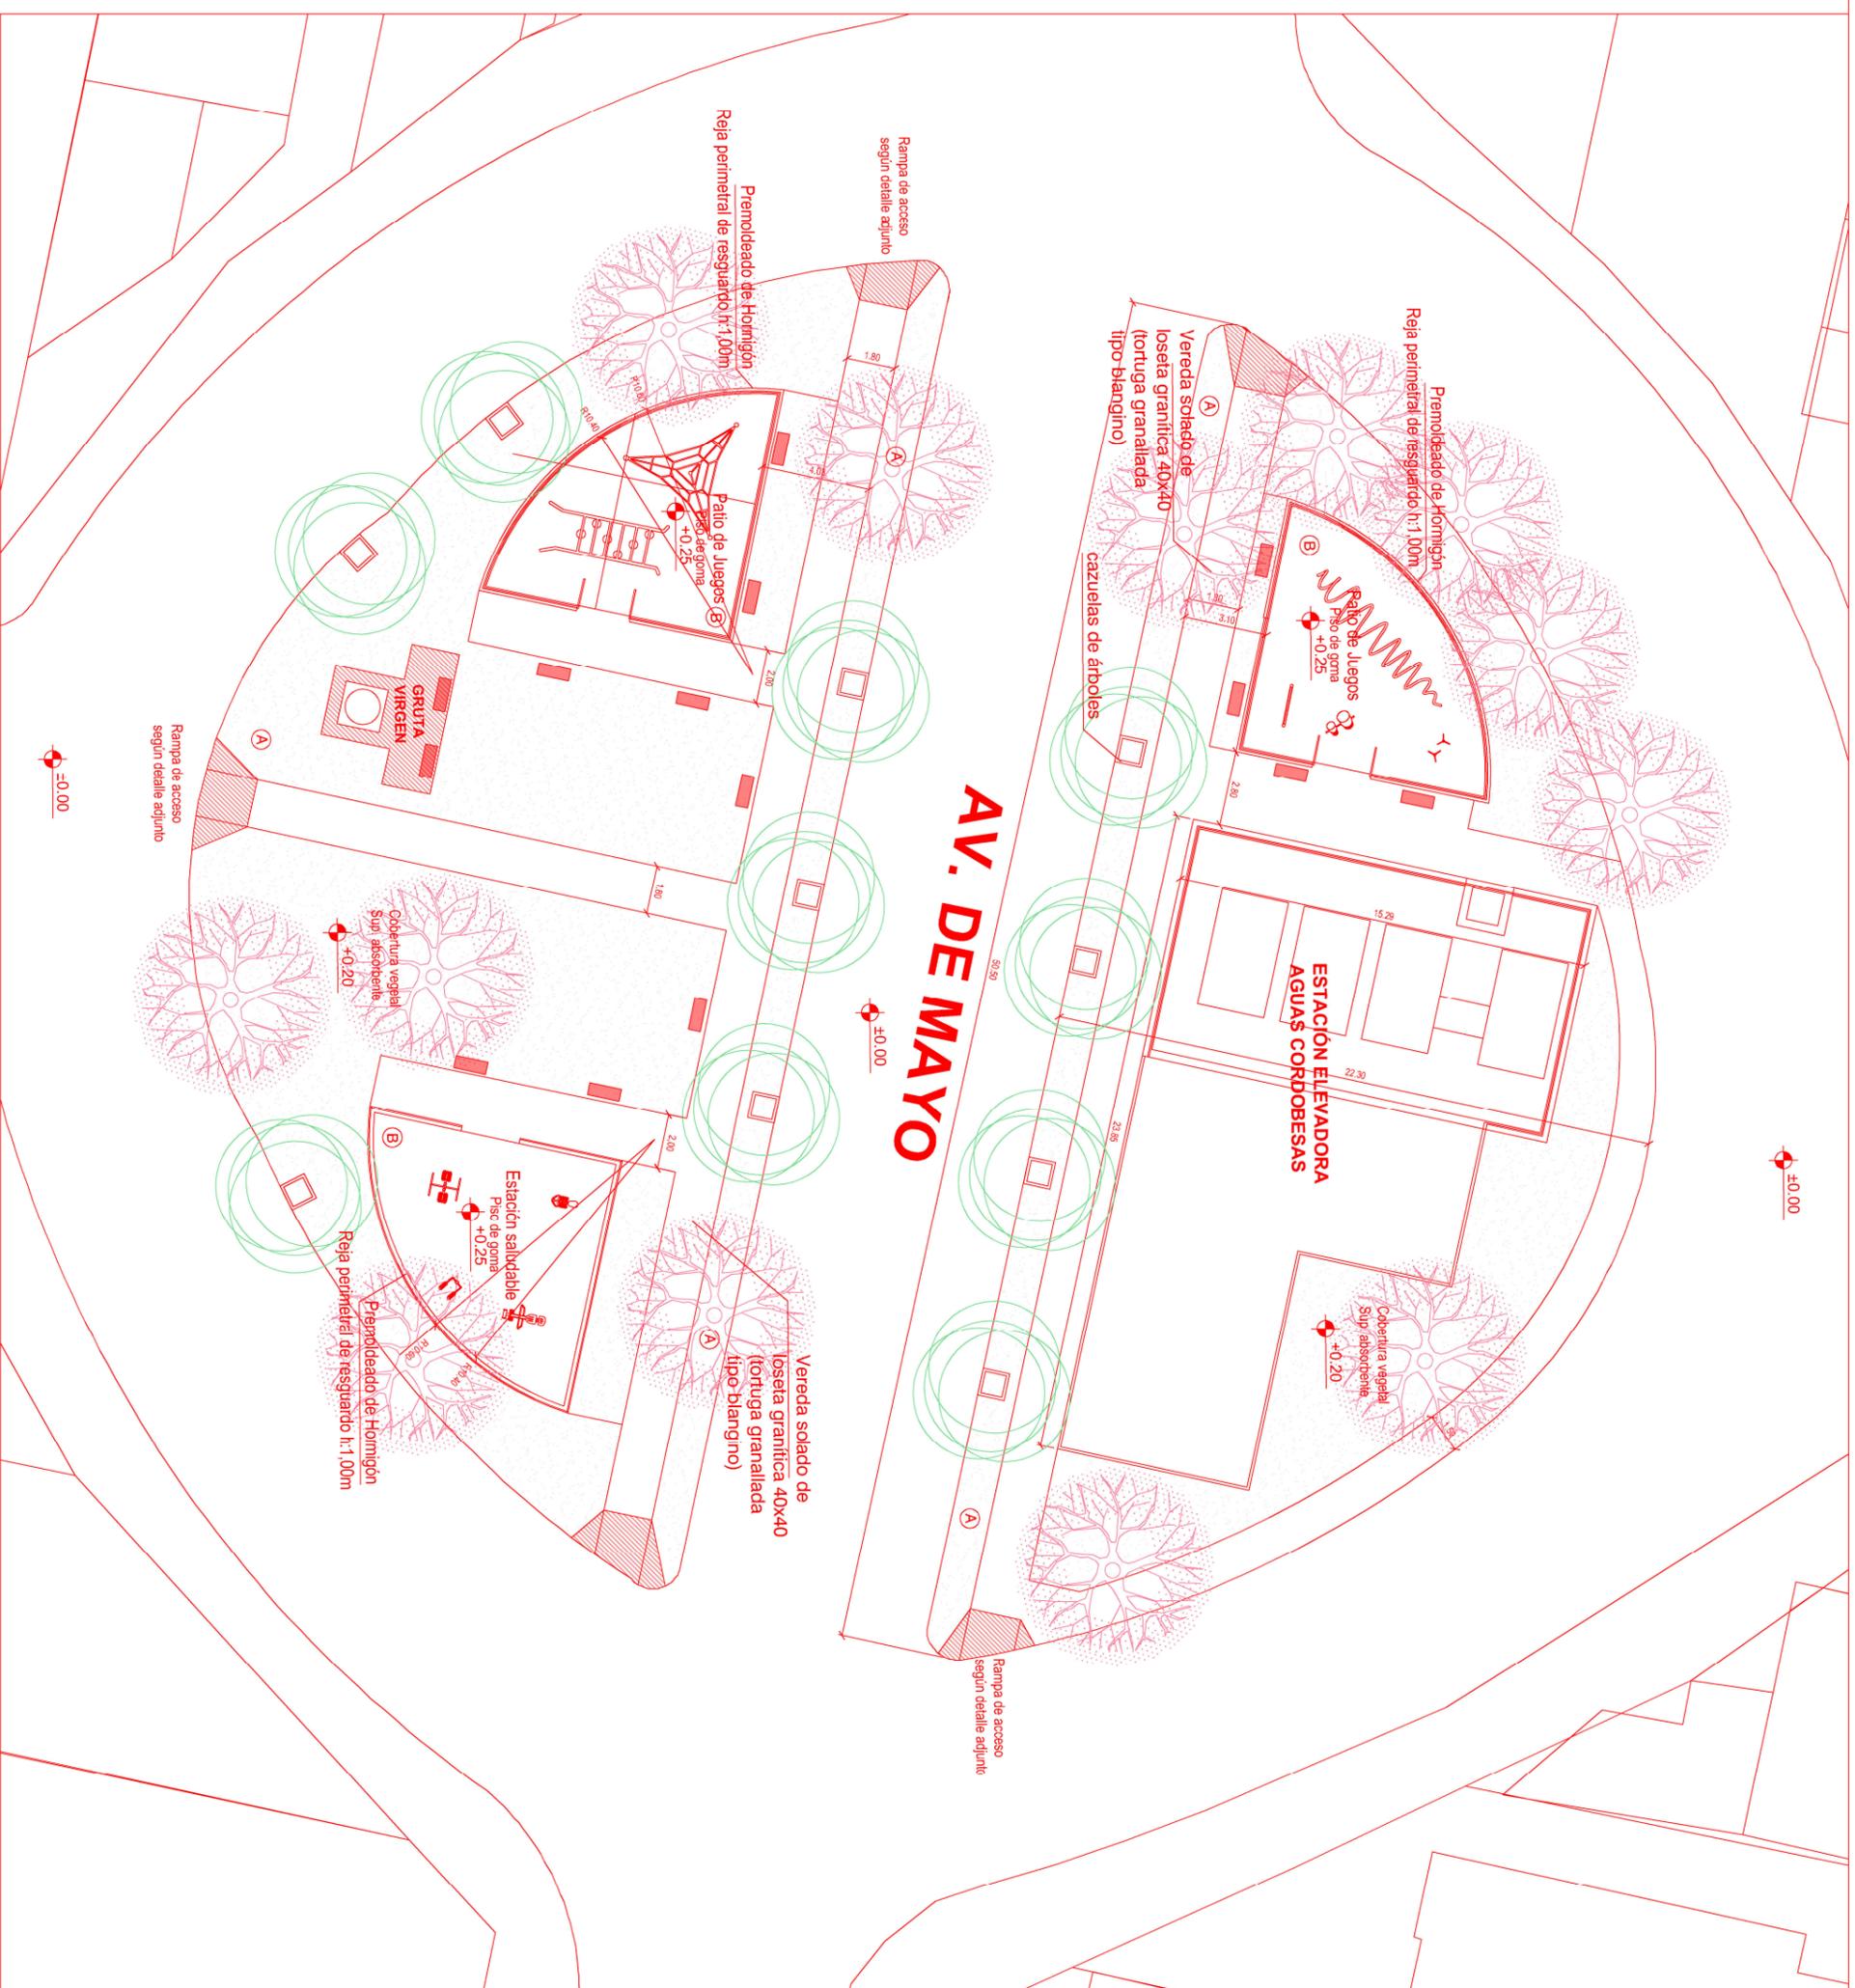

NOTA:  
\*todas las medidas deberán ser verificadas en obra y sujetas mensura

**MEJORAMIENTO BARRIAL - Bº VILLA EL LIBERTADOR**  
REVITALIZACIÓN ESPACIO VERDE  
PLAZOLETA AVENIDA DE MAYO

