


CALLE SIN NOMBRE

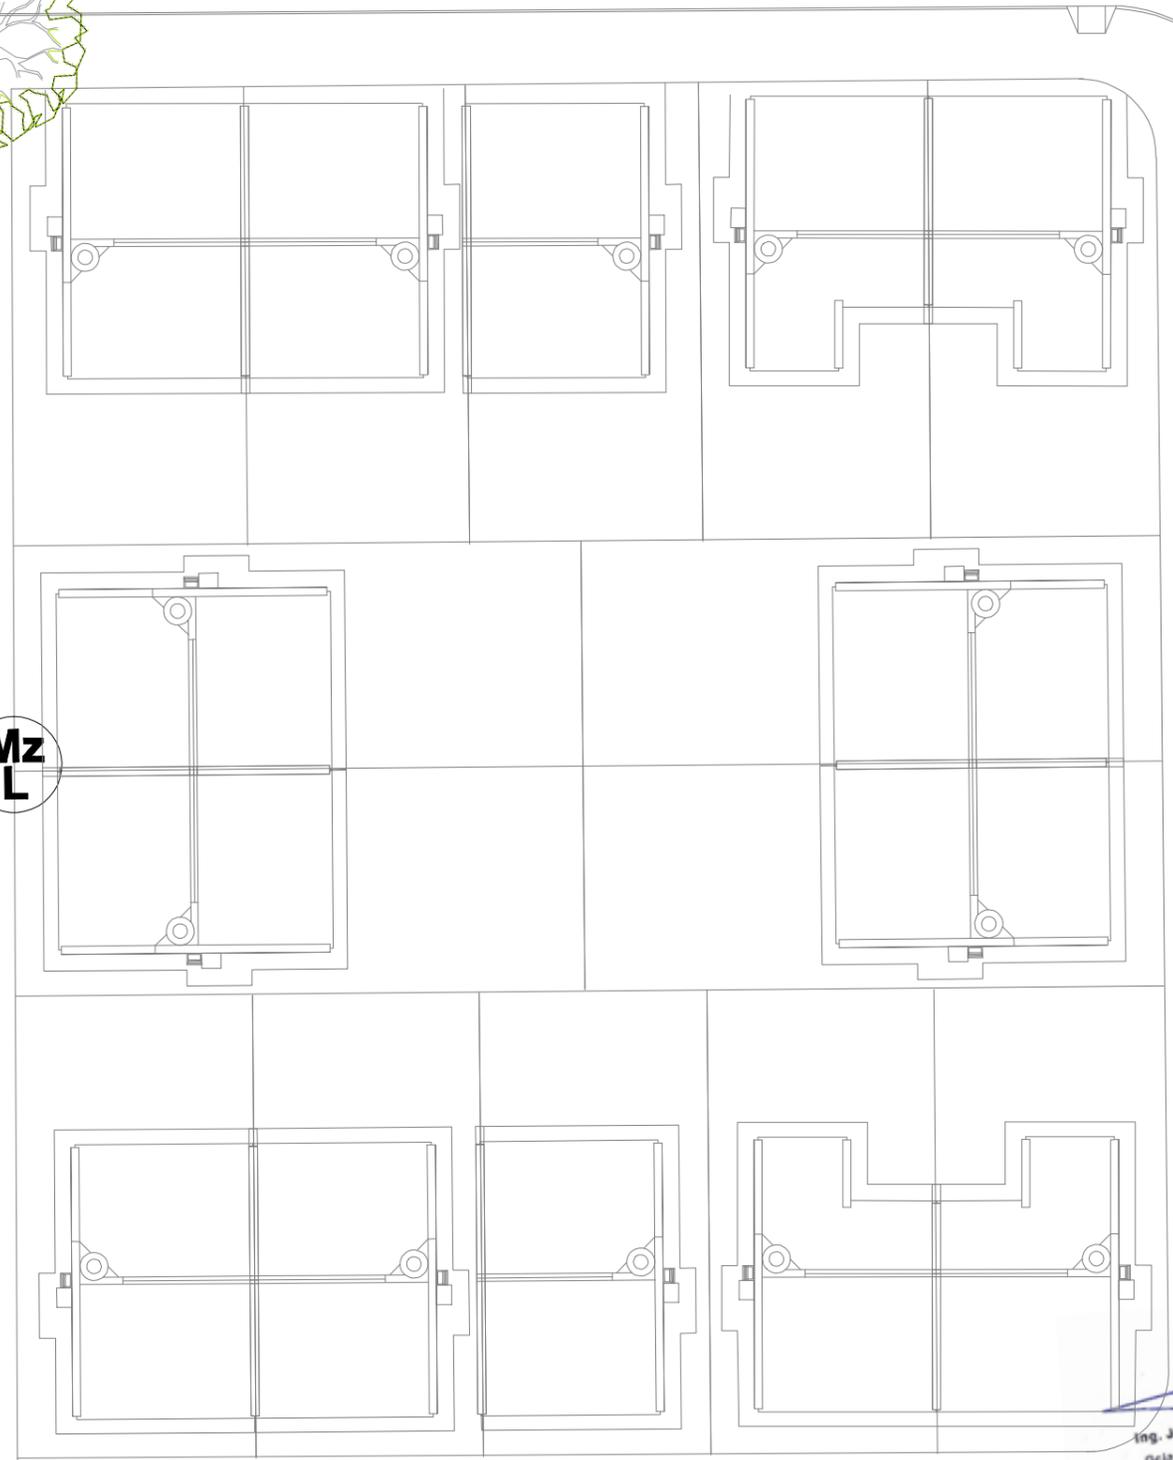


CALLE SN


Mz  
L

PEATONAL

Ing. José Alejandro Fiat  
GERENTE  
Gcia. Prog. Autogestivos  
IN.VI.CO

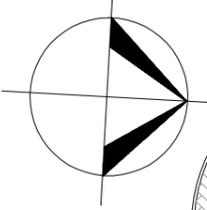

CALLE E. DOMINGUEZ (F.LELOIR)

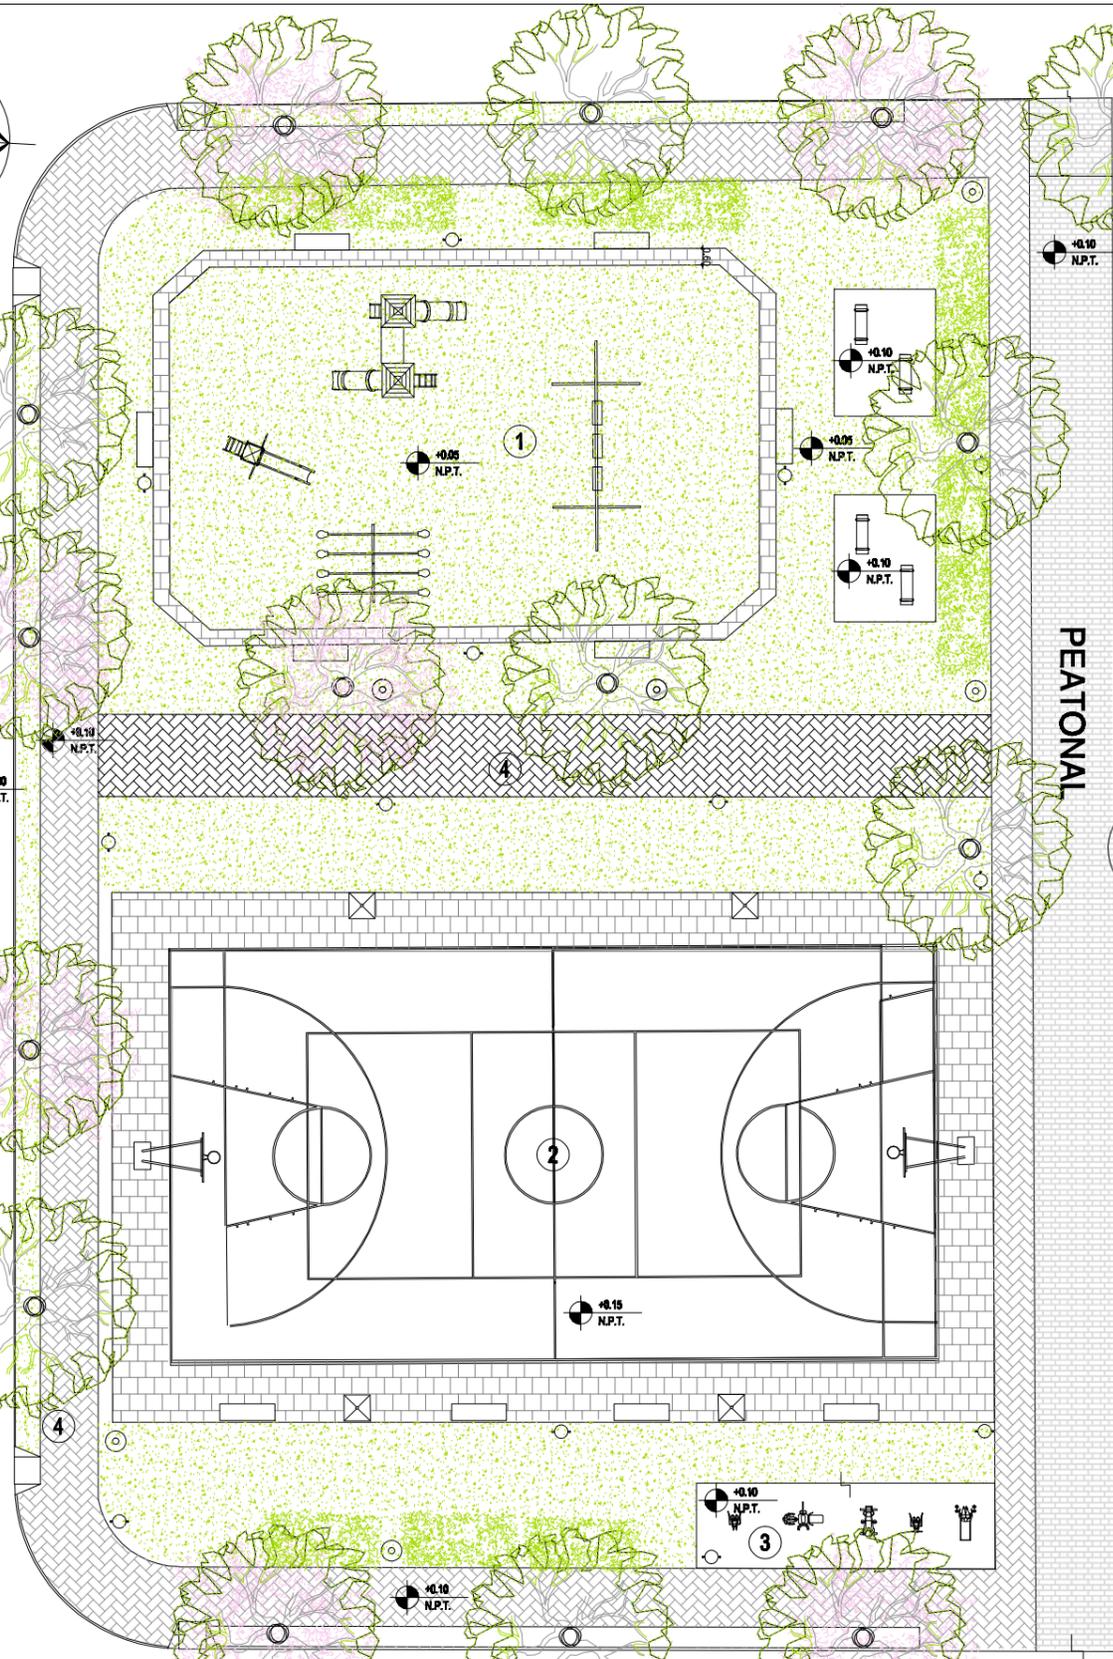

CALLE CURA BROCHERO

REFERENCIA

- ① Sector juegos infantiles inclusivos
- ② Sector cancha deportiva
- ③ Sector equipamiento de gimnasia
- ④ Sector vereda peatonal interna y vereda municipal

Arq. VIVIANA BILLORDO  
Dpto. Desarrollo Planes y Programas  
Gcia. Prog. Autogestivos  
IN.VI.CO

Dirección General de Programas y Proyectos Sectoriales y Especiales - Formulación de Proyectos Ejecutivos Integrales Préstamo BIRF 8712-AR - Proyecto Integral de Hábitat y Vivienda			
	Departamento Desarrollo Planes y Programas Gerencia Programas Autogestivos IN.VI.CO.	PROYECTO: Depto. Desarrollo Planes y Programas DIBUJO: Depto. Desarrollo Planes y Programas APROBADO: Depto. Desarrollo Planes y Programas	ESCALAS: 1:300 FECHA: 09-2020
	A° La Chola - B° Juan XXIII - B° Independencia - Provincia de Comrientes		PLANO N°: <span style="font-size: 2em;">30</span>
PLANIMETRIA GENERAL ESPACIO PUBLICO - PLAZA Y PLAYÓN DEPORTIVO			