



REVITALIZACIÓN - B.º VILLA EL LIBERTADOR DETALLE DEL SECTOR

REFERENCIAS








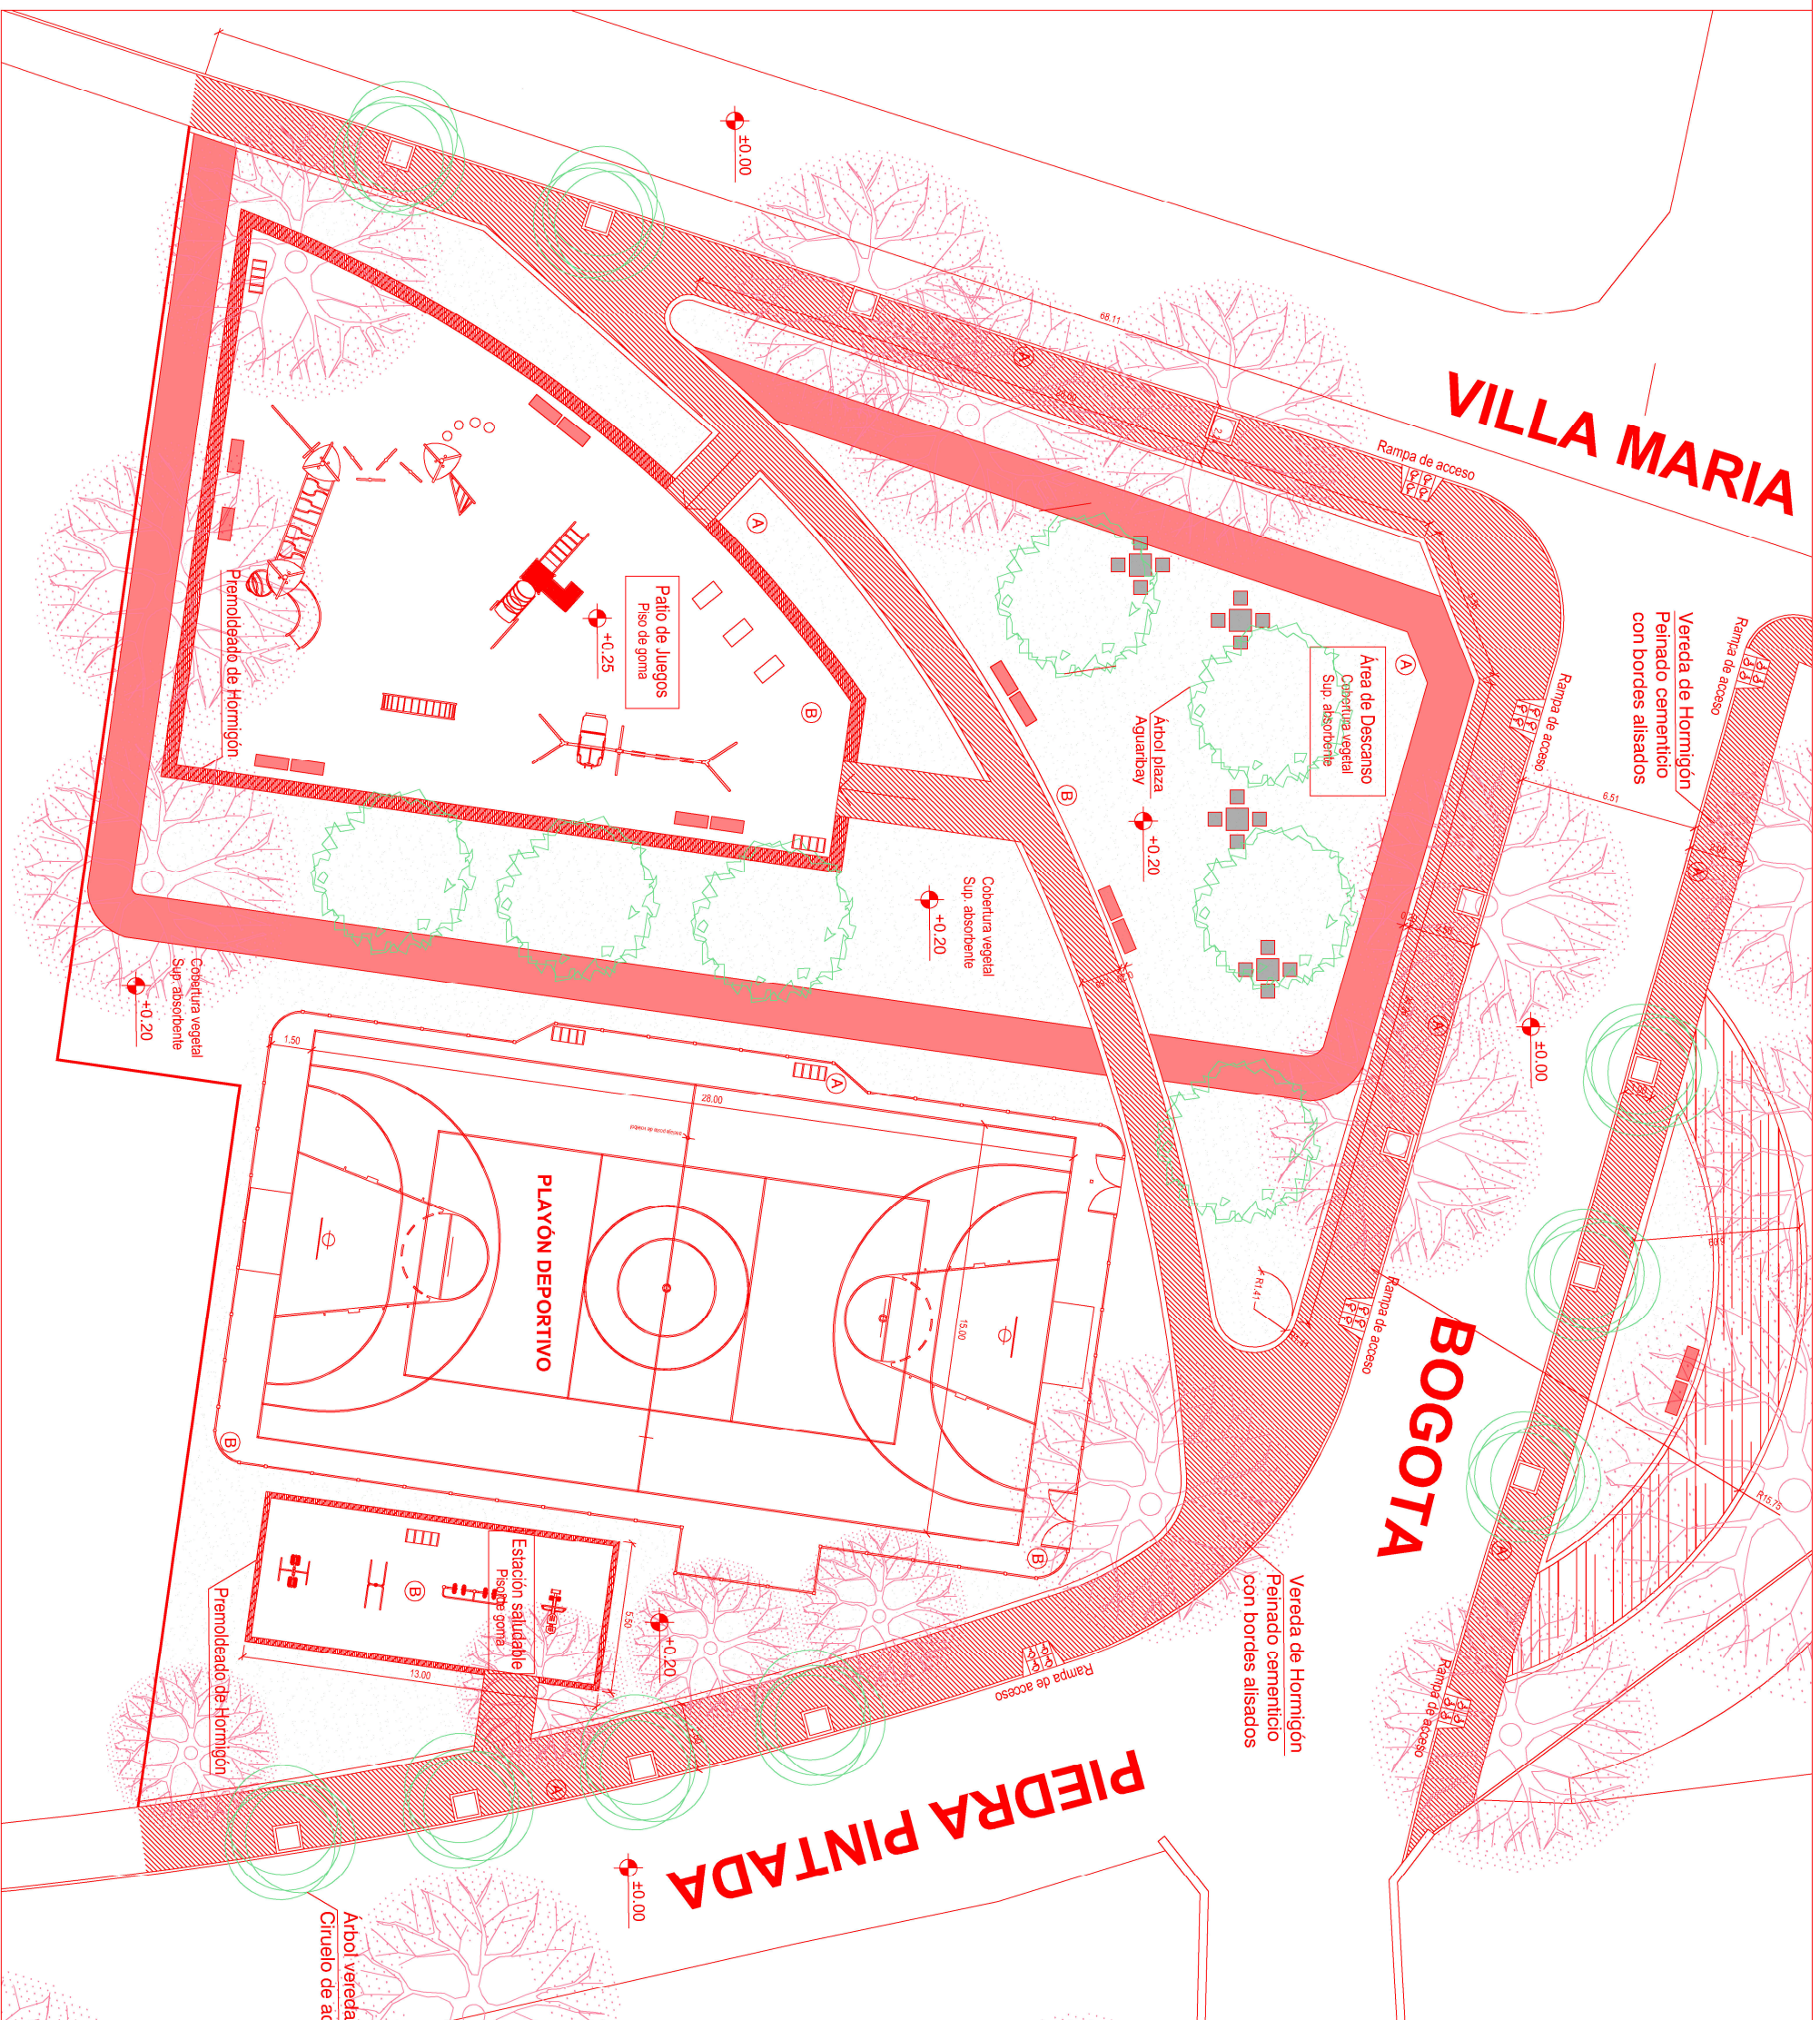

MEJORAMIENTO BARRIAL - B.º VILLA EL LIBERTADOR
REVITALIZACIÓN ESPACIO VERDE
NUEVA PLAZA CALLE VILLA MARÍA Y BOGOTÁ

